

**UCHWAŁA NR V/45/24
RADY MIEJSKIEJ W MIĘDZYDROJACH**

z dnia 26 września 2024 r.

w sprawie wyrażenia zgody na wydzierżawienie nieruchomości

Na podstawie art. 18 ust. 2 pkt 9 lit. a ustawy z dnia 8 marca 1990 roku o samorządzie gminnym (t.j. Dz.U. z 2024 r., poz. 609 i poz. 721) **uchwała się, co następuje:**

§ 1. Wyraża się zgodę na wydzierżawienie, na okres do dnia 31.12.2025 r., terenu przy wieżycze wschodniej moło, o łącznej powierzchni 67,00 m² stanowiącego:

- 1) część działki 70/15, obręb 20 miasta Międzyzdroje, o powierzchni 7 m², dla której Sąd Rejonowy w Świnoujściu, Wydział Ksiąg Wieczystych prowadzi księgę wieczystą KW Nr SZ1W/00020748/6,
- 2) część działki 70/17, obręb 20 miasta Międzyzdroje, o powierzchni 20 m², dla której Sąd Rejonowy w Świnoujściu, Wydział Ksiąg Wieczystych prowadzi księgę wieczystą KW Nr SZ1W/00020748/6,
- 3) część działki 70/18, obręb 20 miasta Międzyzdroje, o powierzchni 24 m², dla której Sąd Rejonowy w Świnoujściu, Wydział Ksiąg Wieczystych prowadzi księgę wieczystą KW Nr SZ1W/00020748/6,
- 4) część działki 255/3, obręb 20 miasta Międzyzdroje, o powierzchni 16 m², dla której Sąd Rejonowy w Świnoujściu, Wydział Ksiąg Wieczystych prowadzi księgę wieczystą nr SZ1W/00054191/3
- wskazanego na załączniku do niniejszej uchwały.

§ 2. Wykonanie uchwały powierza się Burmistrzowi Międzyzdrojów.

§ 3. Uchwała wchodzi w życie z dniem podjęcia.

Przewodnicząca Rady
Miejskiej

Iwona Czyż

m. Międzyzdroje
obręb 20


M A P A skala 1 : 250

z pomiaru powierzchni zajętej przez punkt usługowy "GOFEREK"

Zestawienie:

dz. nr 70/15 - 7 m²
dz. nr 70/17 - 20 m²
dz. nr 70/18 - 24 m²
dz. nr 255/3 - 16 m²

Łącznie: P = 67 m²

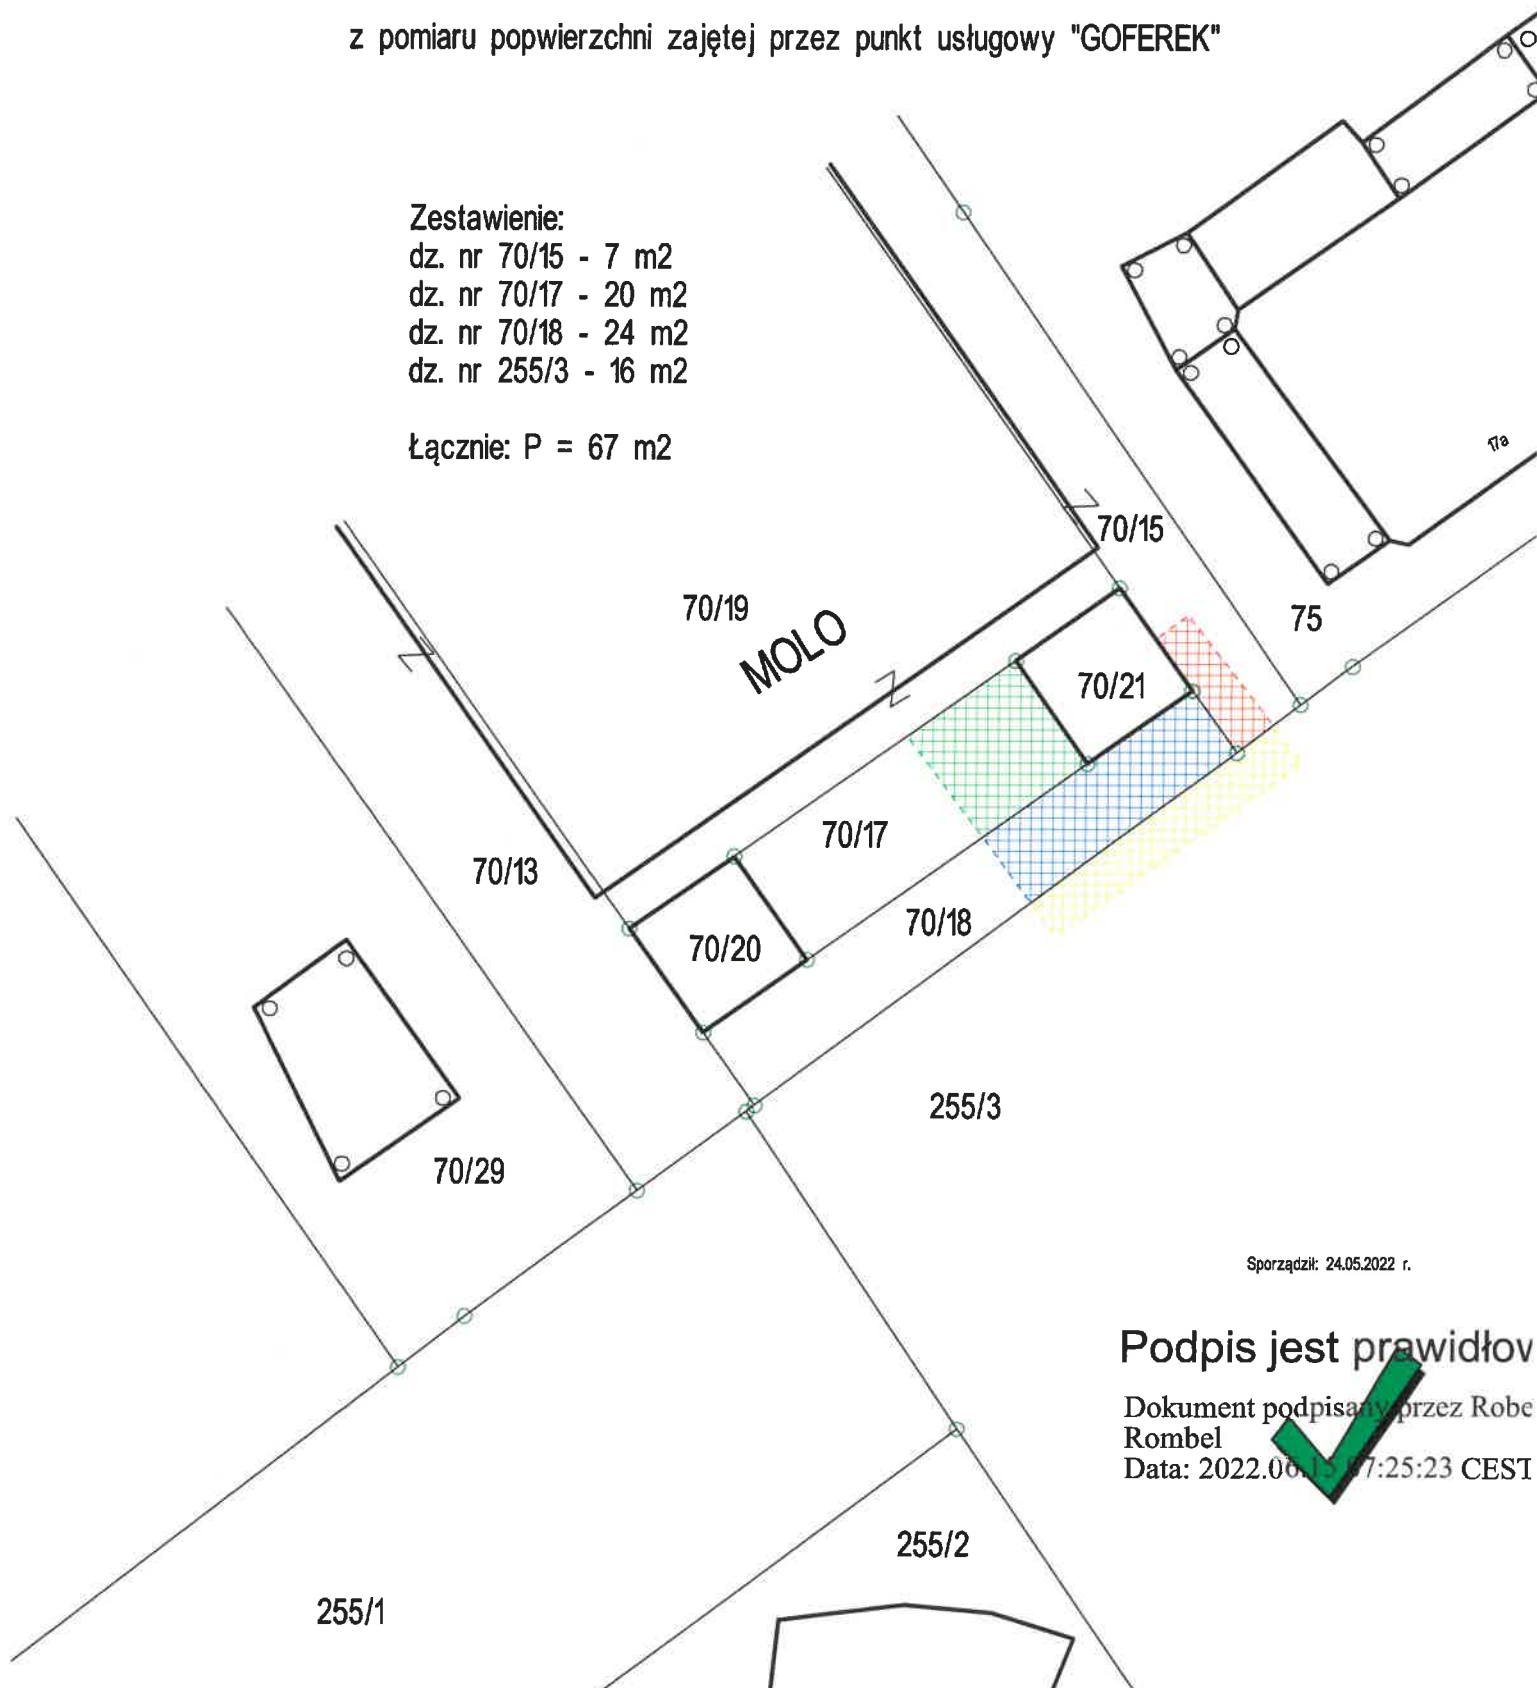

Sporządził: 24.05.2022 r.

Podpis jest prawidłowy

Dokument podpisany przez Robe
Rombel
Data: 2022.06.15 17:25:23 CEST

Uzasadnienie

Proponuje się przeznaczyć do wydzierżawienia na okres do dnia 31.12.2025 r., teren przyległy do wieżyczki wschodniej molo, o łącznej powierzchni 67 m², stanowiący:

- część działki 70/15, obręb 20 miasta Międzyzdroje, o powierzchni 7 m², dla której Sąd Rejonowy w Świnoujściu, Wydział Ksiąg Wieczystych prowadzi księgę wieczystą KW Nr SZ1W/00020748/6,

- część działki 70/17, obręb 20 miasta Międzyzdroje, o powierzchni 20 m², dla której Sąd Rejonowy w Świnoujściu, Wydział Ksiąg Wieczystych prowadzi księgę wieczystą KW Nr SZ1W/00020748/6,

- część działki 70/18, obręb 20 miasta Międzyzdroje, o powierzchni 24 m², dla której Sąd Rejonowy w Świnoujściu, Wydział Ksiąg Wieczystych prowadzi księgę wieczystą KW Nr SZ1W/00020748/6,

- część działki 255/3, obręb 20 miasta Międzyzdroje, o powierzchni 16 m², dla której Sąd Rejonowy w Świnoujściu, Wydział Ksiąg Wieczystych prowadzi księgę wieczystą KW Nr SZ1W/00054191/3,

na rzecz dotychczasowego dzierżawcy z przeznaczeniem na ogródek gastronomiczny.